

ISPARTA BELEDİYESİ 2025 NİSAN AYI MECLİS KARARLARI ÖZETİ

KARARIN TARİH VE SAYISI	KARAR ÖZETİ
11.04.2025-57	Belediyemize şartsız hibe edilecek araçların görüşülmesi. Belediye Meclisimiz Plan ve Bütçe Komisyonunca hazırlanıp meclisimize sunulan raporda; AÇIKLAMASI: Osman Özgür TUNÇBİLEK, 2022 model 32 AFJ 381 Plakalı ve NM0YXXTTGYNR66431 Şase nolu Ford Transit Custom Kamyoneti, 2022 model 32 AFJ 386 Plakalı ve NM0YXXTTGYNA88500 Şase nolu Ford Transit Custom Kamyoneti, 2023 model 32 AFJ 387 Plakalı ve NM0MXXTACMPS52093 Şase nolu Ford Tourneo Courier Kamyoneti Isparta Belediye Başkanlığına şartsız olarak bağış yapmak istemektedir. Adı geçen şahsın yukarıda model ve cinsleri belirtilmiş araçları belediyemize şartsız bağış yapma talebi komisyonumuzca uygun bulunmuştur. Meclisimizce yapılan müzakereler sonunda madde 28 kabul, 7 ret oyu kullanılarak oy çokluğuyla kabul edildi. Gereği için Fen İşleri Müdürlüğüne gönderilmesine karar verildi.
11.04.2025-58	Isparta Belediye Başkanlığı ile Isparta Uygulamalı Bilimler Üniversitesi arasında Şehir Tiyatroları Kurulmasına dair protokolün yapılabilmesi için Belediye Başkanı Şükrü BAŞDEĞİRMEN'e yetki verilmesinin görüşülmesi. Belediye Meclisimiz Plan ve Bütçe Komisyonunca hazırlanıp meclisimize sunulan raporda; AÇIKLAMASI- 5393 Sayılı Belediye Kanununun 14 üncü maddesinin a fıkrasında yer alan <i>imar, su ve kanalizasyon, ulaşım gibi kentsel alt yapı; coğrafi ve kent bilgi sistemleri; çevre ve çevre sağlığı, temizlik ve katı atık; zabıta, itfaiye, acil yardım, kurtarma ve ambulans; şehir içi trafik; defin ve mezarlıklar; ağaçlandırma, park ve yeşil alanlar; konut; kültür ve sanat, turizm ve tanıtım, gençlik ve spor orta ve yükseköğrenim öğrenci yurtları (Bu Kanunun 75 inci maddesinin son fıkrası, belediyeler, il özel idareleri, bağlı kuruluşları ve bunların üyesi oldukları birlikler ile ortağı oldukları Sayıştay denetimine tabi şirketler tarafından, orta ve yükseköğrenim öğrenci yurtları ile Devlete ait her derecedeki okul binalarının yapım, bakım ve onarımı ile tefrişinde uygulanmaz); sosyal hizmet ve yardım, nikâh, meslek ve beceri kazandırma; ekonomi ve ticaretin geliştirilmesi hizmetlerini yapar veya yaptırır'</i> hükmü gereğince Isparta Belediye Başkanlığı ile Isparta Uygulamalı Bilimler Üniversitesi arasında Şehir Tiyatroları Kurulmasına Dair Protokolün yapılabilmesi için Belediye Başkanı Şükrü BAŞDEĞİRMEN'e yetki verilmesi komisyonumuzca uygun bulunmuştur. Meclisimizce yapılan müzakereler sonunda madde komisyondan geldiği şekilde oy birliğiyle kabul edildi. Gereği için Kültür ve Sosyal İşler Müdürlüğüne gönderilmesine karar verildi.
11.04.2025-59	Isparta İli, Merkez İlçesi Gazikemal ve İskender Mahalleleri 1303-1305-1307-1308 ve 2011 (İmam Hasan Sokak) Sokaklarda Sokak Sağlıklaştırma ve Kentsel Tasarım Projelerinin Hazırlanması ve yapım işinin görüşülmesi. Belediye Meclisi Plan ve Bütçe Komisyonunca hazırlanıp meclisimize sunulan raporda;

AÇIKLAMASI: “Isparta İli, Merkez İlçesi, Gazikemal ve İskender Mahalleleri 1303-1305-1307-1308 ve 2011 (İmam Hasan Sokak) Sokaklarda Sokak Sağlıklaştırma ve Kentsel Tasarım Projelerinin Hazırlanması İşi” 58 yapıyı kapsamaktadır. Bu bağlamda koruma yasası kapsamında kentsel sit alanı içinde yer alan 22 adet tescilli ve 14 adet tescilsiz yapı 2863 Sayılı Kültür ve Tabiat Varlıklarını Koruma Kanunu’na tabidir. Koruma yasası kapsamında kentsel sit alanı dışında kalan 22 adet tescilsiz yapının sokak sağlıklaştırma kapsamında proje ve uygulamalarının yapılabilmesi için Belediyesince meclis kararı alınması gerektiği 5393 Sayılı Belediye Kanunu’nun 73. Maddesinin (Ek fıkra: 16/5/2012-6306/17 md.): *“Büyükşehirlerde büyükşehir belediye meclisinin, il ve ilçelerde belediye meclislerinin salt çoğunluk ile alacağı karar ile masrafların tamamı veya bir kısmı belediye bütçesinden karşılanmak kaydıyla kentin uygun görülen alanlarında bina cephelerinde değişiklik ve yenileme ile özel aydınlatma ve çevre tanzimi çalışmaları yapılabilir. Cephe değişikliği yapılacak binalarda telif hakkı sahibi proje müelliflerine talep etmeleri hâlinde, değiştirilecek cephe veya cephelerin beher metrekaresi için bir günlük net asgari ücret tutarını geçmemek üzere telif hakkı ödenir. Büyükşehir belediye meclisince uygun görülmesi hâlinde, büyükşehir belediyesi içindeki ilçe belediyeleri kendi sınırları içinde bu fıkarda belirtilen iş ve işlemleri yapabilir.”* fıkrasında belirtilmiştir. Bahsi geçen iş kapsamında kentsel sit alanı dışında yer alan 22 adet tescilsiz yapı ve koruma yasası kapsamında kentsel sit alanı içinde yer alan 22 adet tescilli ve 14 adet tescilsiz yapı ihale kapsamında belirtilen şekilde sokağa bakı veren cephelerinin, doğramalarının, çatı sisteminin, yağmur oluklarının ve yağmur iniş borularının Ek:1’deki listede yer alan tüm yapıların projelendirilip projeye uygun olarak yenilenmesi ile sokakların yol-kaldırım çalışmalarının yapılması, aydınlatma elemanlarının ve kent mobilyalarının tasarlanarak 5393 Sayılı Belediye Kanunu’nun 73. Maddesi kapsamında uygulanması komisyonumuzca uygun bulunmuştur.

SOKAK SAĞLIKLAŞTIRMA 2. ETAP PROJE ALANI PARSEL BİLGİLERİ

TESCİLLİ YAPILAR (Sokak sağlıklaştırma yönetmeliği gereği tescilli yapıların iç ve dış tüm analitik rölöve projeleri ve sokak sağlıklaştırma projeleri çizilecektir)

1. B31- 8073 ada 3 parsel (Çeşme)
2. B32- 8018 ada 1 parsel
3. B35- 8019 ada 3 parsel
4. B36- 8019 ada 4 parsel
5. B37- 8018 ada 5 parsel
6. B39- 8023 ada 10 parsel
7. B40- 8022 ada 2 parsel
8. B42- 406 (8010) ada 36 parsel
9. B43- 8013 ada 4 parsel
10. B47- 8013 ada 5 parsel (Cami)
11. B52- 8008 ada 1 parsel
12. B84- 8014 ada 5 parsel

TEK YAPI ÖLÇEĞİNDE PROJESİ ÇİZİLECEK YAPILAR

1. B44- 8014 ada 4 parsel
2. B45- 8014 ada 3 parsel
3. B49- 406 ada 1 parsel
4. B50- 402 ada 14 parsel
5. B51- 406 ada 2 parsel
6. B53- 8010 ada 40 parsel

TESCİLSİZ YAPILAR

1. C54- 8019 ada 1 parsel müstemilat
2. C55- 8018 ada 3 parsel
3. C56-8018 ada 4 parsel
4. C57- 8018 ada 6 parsel
5. C61- 8020 ada 7 parsel
6. C63- 8009 ada 3 parsel
7. C64- 8009 ada 4 parsel
8. C66- 8020 ada 6 parsel
9. C68- 8021 ada 7 parsel
10. C70- 8022 ada 3 parsel
11. C71- 8023 ada 9 parsel
12. C72- 8023 ada 7 parsel
13. C74- 8017 ada 3 parsel
14. C75- 8023 ada 6 parsel
15. C76- 8023 ada 6 parsel
16. C77- 8023 ada 6 parsel
17. C78- 8017 ada 4 parsel

18. C79- 8022 ada 1-7 parsel
19. C80- 8022 ada 7 parsel
20. C82- 406 ada 34 parsel
21. C83- 406 (8010) ada 35 parsel
22. C85- 8014 ada 2-3 parsel
23. C87- 8014 ada 1 parsel
24. C88- 8014 ada 1 parsel
25. C89- 8013 ada 4 parsel
26. C90- 8011 ada 2 parsel
27. C91- 8011 ada 2 parsel
28. C92- 8010 ada 39 parsel
29. C93- 8010 ada 39 parsel
30. C94- 8010 ada 37 parsel
31. C95- 8020 ada 5 parsel

KENTSEL TASARIM BAĞLAMINDA ELE ALINACAK YAPILAR


Tescilli olup onaylı rölöve-restitüsyon-restorasyon projeleri olan yapılar (sadece kentsel tasarım- 3D model görsel hazırlanacak)

1. B33- 8019 ada 1 parsel
2. B34- 8019 ada 2 parsel
3. B38- 8021 ada 7 parsel
4. B41- 8022 ada 1 parsel

Modern apartman olan yapılar (sadece kentsel tasarım- 3D model görsel hazırlanacak)

5. C58- 8019 ada 5 parsel
6. C62- 8009 ada 2 parsel
7. C67- 8021 ada 9 parsel
8. C73- 8023 ada 7 parsel
9. C81- 8009 ada 6 parsel

Ek 2 :

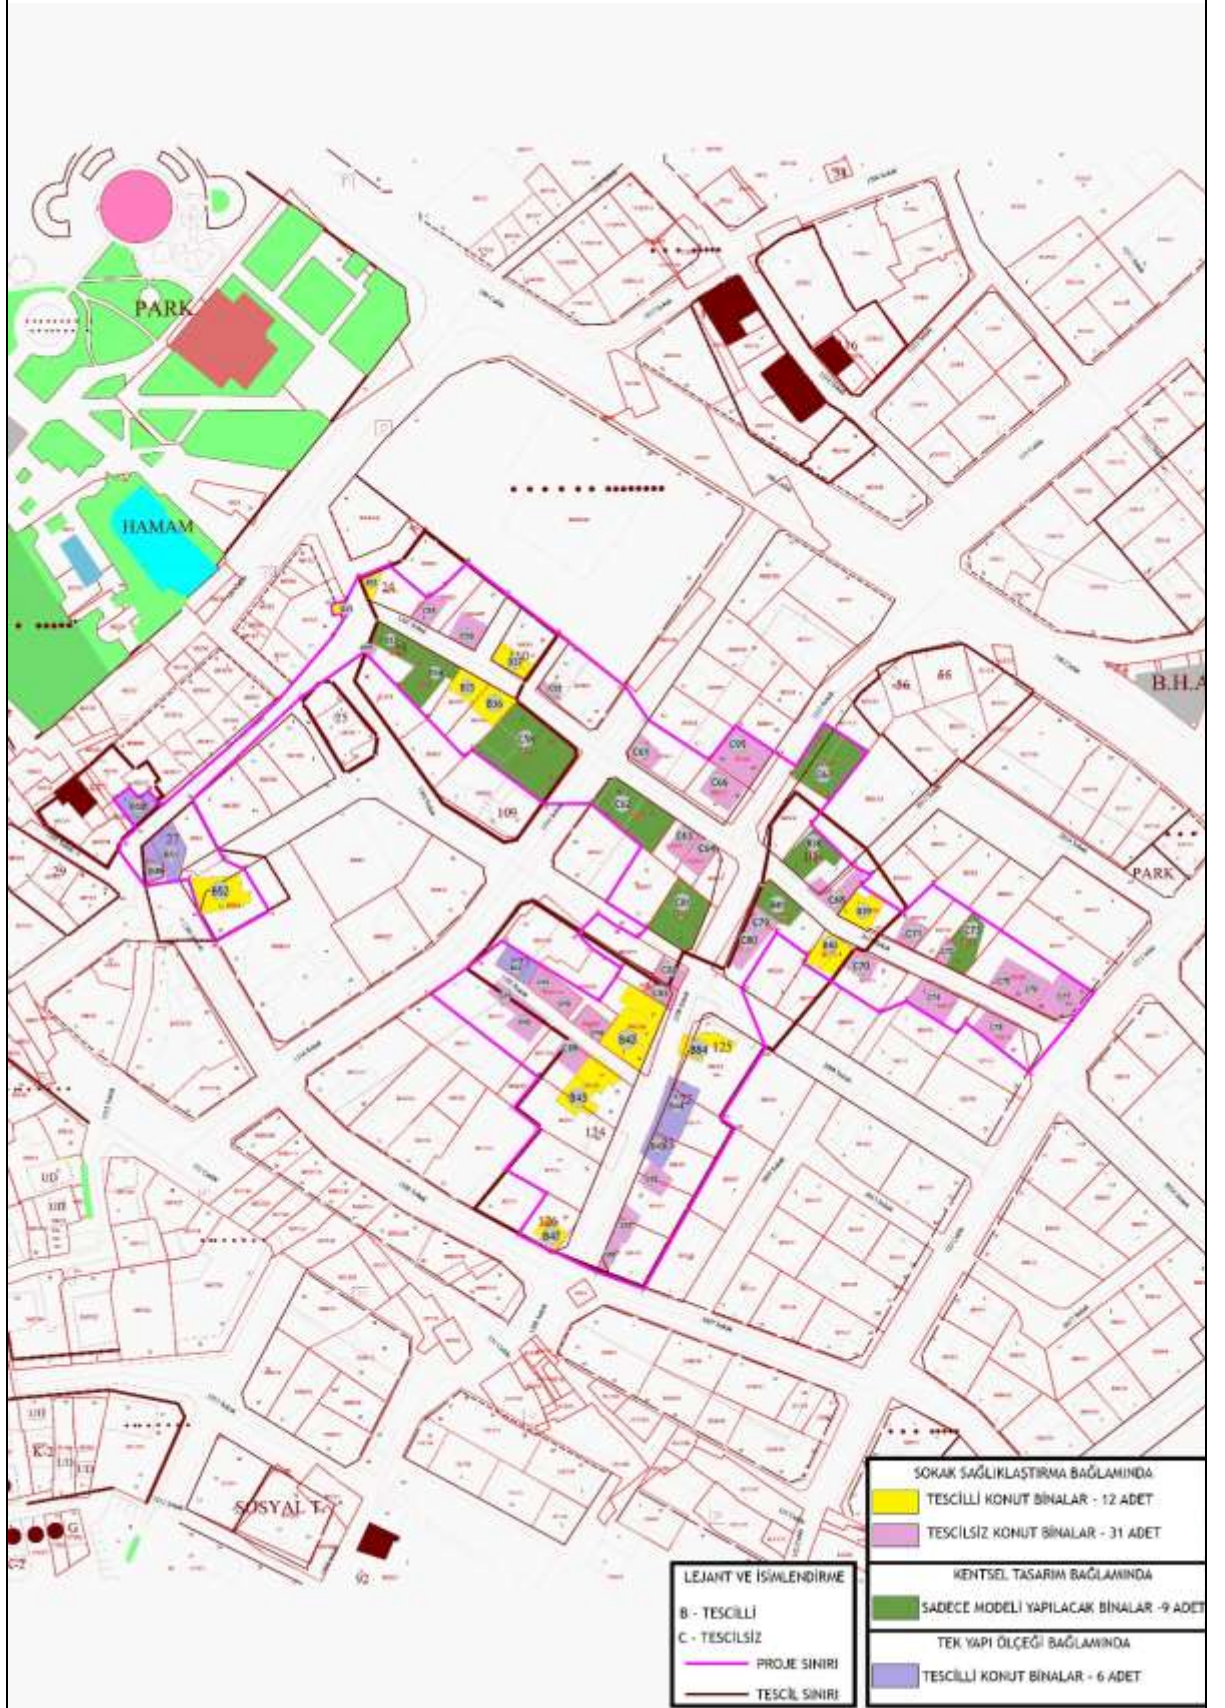

	Meclisimizce yapılan müzakereler sonunda madde komisyondan geldiği şekilde oy birliğiyle kabul edildi. Gereği için Etüd Proje Müdürlüğüne gönderilmesine karar verildi.
11.04.2025-60	Isparta İli Merkez İlçe 1249 ada, 34 parselde bulunan yapının restorasyon işinin yıllara sari olarak yapılmasının %70'i 2025 yılı bütçesinden, %30'u 2026 yılı bütçesinden karşılanmasının görüşülmesi. Belediye Meclisimiz Plan ve Bütçe Komisyonunca hazırlanıp meclisimize sunulan raporda; AÇIKLAMASI- Isparta İli Merkez İlçe 1249 ada, 34 parselde bulunan yapının restorasyon işinin yıllara sari olarak yapılmasının, %70'i 2025 yılı bütçesinden, %30'u 2026 yılı bütçesinden karşılanması komisyonumuzca uygun bulunmuştur. Meclisimizce yapılan müzakereler sonunda madde komisyondan geldiği şekilde oy birliğiyle kabul edildi. Gereği için Etüd Proje Müdürlüğüne gönderilmesine karar verildi.
11.04.2025-61	Belediye Meclisi'nin 09/08/2024 Tarih 130 Sayılı Kararı İle, Merkez Isparta Projesi Kapsamındaki, Modernevler Ve Anadolu Mahallelerinin 142. Cadde Kuzeyinde Kalan Yeni Mahalle Sınırı Olarak Belirlenen Mahalle İçin Verilecek İsim Belirlenmesinin Görüşülmesi. Belediye Meclisi İsim Komisyonunca hazırlanıp meclisimize sunulan raporda; AÇIKLAMASI- 09/08/2024 tarih ve 130 sayılı Meclis Kararı ile Modernevler ve Anadolu Mahallelerinin 142. Cadde kuzeyinde kalan 270 hektarlık alanda yeni kurulan mahalle isminin, kamuoyu oylaması sonuçları da göz önünde bulundurularak “Yeni Yüzyıl Mahallesi” olarak belirlenmesi Hüseyin Burak BÖLÜKBAŞI ve Mustafa Afşin BOZKURT'un karşı oyuyla oy çokluğuyla uygun bulunmuştur. Meclisimizce yapılan müzakereler sonunda madde 24 kabul, 2 çekimser, 9 ret oyu kullanılarak oy çokluğuyla kabul edildi. Gereği için İmar ve Şehircilik Müdürlüğü, Basın Yayın ve Halkla İlişkiler Müdürlüğü, Park ve Bahçeler Müdürlüğü, Ulaşım Hizmetleri Müdürlüğü ve Özel Kalem Müdürlüğüne gönderilmesine karar verildi.
11.04.2025-62	Cadde Sokak ve Parklara İsim Verilmesinin Görüşülmesi. Belediye Meclisi İsim Komisyonunca hazırlanıp meclisimize sunulan raporda; MADDE-Türkiye Kızılay Derneği Isparta İl Merkezi Başkanlığı'nın, Modernevler Mahallesi 146 caddeye “Kızılay Caddesi” adı verilmesi teklifi. AÇIKLAMASI:Komisyonumuzca yapılan incelemeler devam ettiğinden konunun bir sonraki meclis toplantısında görüşülmek üzere ertelenmesi uygun bulunmuştur. Meclisimizce yapılan müzakereler sonunda madde komisyondan geldiği şekilde oy birliğiyle kabul edildi. Gereği için İmar ve Şehircilik Müdürlüğüne gönderilmesine karar verildi.

11.04.2025-63	İmar planı değişiklik taleplerine yapılan itirazların görüşülmesi. Belediye Meclisimiz İmar Komisyonunca hazırlanıp meclisimize sunulan raporda; MADDE: Anadolu Mahallesi'nde 10.03.2023 tarihinde Özel Proje Alanı olarak belirlenen 29 hektarlık alanda E=2,00 Yençok=9 Kat olarak hazırlanan kısmi revizyon planının onaylanmasına yönelik Belediye Meclisimizin 07.02.2025 gün ve 30 sayılı kararına yapılan itirazların görüşülmesi. AÇIKLAMASI: Belediye Meclisimizin 07.02.2025 gün ve 30 sayılı kararıyla Anadolu Mahallesi'nde 10.03.2023 tarihinde Özel Proje Alanı olarak belirlenen 29 hektarlık alanda E=2,00 Yençok=9 Kat olarak hazırlanan kısmi revizyon planı ilgili kanun ve yönetmeliklere uygun olarak, gerekli analiz ve araştırmalara göre yapıldığından ve itirazda bulunan kişilerin, dilekçelerinde belirtildiği üzere itiraz edilen alanla ilgili güncel, meşru veya menfaat ilişkisi bulunmadığından yapılan itirazlar Mehmet Rafet KISTIR'ın karşı oyuyla oy çokluğuyla uygun bulunmamıştır. Meclisimizce yapılan müzakereler sonunda madde 26 kabul, 2 çekimser,7 ret oyu kullanılarak oy çokluğuyla kabul edildi. Gereği için İmar ve Şehircilik Müdürlüğüne gönderilmesine karar verildi.
11.04.2025-64	İmar planı değişikliği talepleri-1 Belediye Meclisimiz İmar Komisyonunca hazırlanıp meclisimize sunulan raporda; Madde 1: Isparta 2. İdare Mahkemesinin, 08/12/2023 tarih 160 sayılı Meclis Kararının Vatan Mahallesinde görülen; 2024/684 esas numaralı davanın 2025/157 sayılı kararı, 2024/687 esas numaralı davanın 2025/154 sayılı kararı, 2024/686 esas numaralı davanın 2025/153 sayılı kararı, 2024/689 esas numaralı davanın 2025/155 sayılı kararı, 2024/627 esas numaralı davanın 2025/160 sayılı kararı, 2024/628 esas numaralı davanın 2025/159 sayılı kararı, 2024/685 esas numaralı davanın 2025/158 sayılı kararı ve 2024/688 esas numaralı davanın 2025/156 sayılı kararına göre karar alınmasının görüşülmesi. AÇIKLAMASI: Isparta 2.İdare Mahkemesinin, 08/12/2023 tarih ve 160 sayılı Meclis Kararı ile onaylanan Vatan Mahallesi, Ticaret-Depolama-İmalathane Alanlarının 1/100.000 Ölçekli Çevre Düzeni Planında Kentsel Gelişme Alanında kalmasından dolayı üst ölçek plan ile uyumlu olmadığı, ancak bu alanın sav yolu cephesinde belirlenmiş %100 Ticaret alanlarının uygun olduğundan, iptale konu edilen bu alanlar da, 115 ada 119 parsel, 8188 ada 2 ve 3 parselde bulunan yapılar korunarak burada ayrılmış yol hattı güneye kaydırılarak, %100 Ticaret Alanı, E=0,75 ve Yençok=9.00 metre olarak düzenlenmesi ve değişikliklerin 1/5000 Ölçekli Nazım 1/1000 Ölçekli Uygulama İmar Planına işlenmesi komisyonumuzca uygun bulunmuştur.

	Meclisimizce yapılan müzakereler sonunda madde 28 kabul, 7 ret oyu kullanılarak oy çokluğuyla kabul edildi. Gereği için İmar ve Şehircilik Müdürlüğüne gönderilmesine karar verildi.
11.04.2025-65	İmar planı değişikliği talepleri-2 Belediye Meclisimiz İmar Komisyonunca hazırlanıp meclisimize sunulan raporda; MADDE 2: İl Milli Emlak Müdürlüğünün Isparta 2.İdare Mahkemesinin 2024/686 esas numaralı davasında, tapunun Karaağaç 3410 ada 2 ve 3 parselin bulunduğu alanda mahkeme kararına göre karar alınmasının görüşülmesi. AÇIKLAMASI: İl Milli Emlak Müdürlüğünün Isparta 2.İdare Mahkemesinin 2024/686 esas numaralı davasında, tapunun Karaağaç 3410 ada 2 ve 3 parselin bulunduğu alanın 3.Etap Revizyon İmar Planı öncesinde bulunan haliyle Sosyal Tesis Alanı ve Ortaöğretim Alanı olarak düzenlenmesi ve değişikliklerin 1/5000 Ölçekli Nazım 1/1000 Ölçekli Uygulama İmar Planına işlenmesi komisyonumuzca uygun bulunmuştur. Meclisimizce yapılan müzakereler sonunda madde komisyondan geldiği şekilde oy birliğiyle kabul edildi. Gereği için İmar ve Şehircilik Müdürlüğüne gönderilmesine karar verildi.
11.04.2025-66	İmar planı değişikliği talepleri-3 Belediye Meclisimiz İmar Komisyonunca hazırlanıp meclisimize sunulan raporda; MADDE 3: Antalya Kültür Varlıklarını Koruma Bölge Kurulu'nun 13.03.2025 tarih 19362 sayılı kararıyla uygun bulunan, İskender Mahallesi, 8057 ve 8054 adalarda koruma alanı sınırının yeniden düzenlenmesi değişikliğinin onaylanmasının görüşülmesi. AÇIKLAMASI: Antalya Kültür Varlıklarını Koruma Bölge Kurulu'nun 13.03.2025 tarih 19362 sayılı kararıyla uygun bulunan, İskender Mahallesi, 8057 ve 8054 adalarda sehven hatalı taranmış tescilli yapıların ve koruma alanı sınırının yeniden düzenlenmesi sonucu oluşan plan değişikliğinin onaylanması komisyonumuzca uygun bulunmuştur. Meclisimizce yapılan müzakereler sonunda madde komisyondan geldiği şekilde oy birliğiyle kabul edildi. Gereği için İmar ve Şehircilik Müdürlüğüne gönderilmesine karar verildi.
11.04.2025-67	İmar planı değişikliği talepleri-4 Belediye Meclisimiz İmar Komisyonunca hazırlanıp meclisimize sunulan raporda; MADDE 4: Antalya Kültür Varlıklarını Koruma Bölge Kurulu'nun 13.03.2025 tarih 19360 sayılı kararıyla uygun bulunan, Karaağaç Mahallesi, tescilli gar yapılarının kısmen koruma alanında kalan Atatürk Bulvarı ile Doğan Kımıllı Caddesi kesişimindeki kavşağın farklı seviyeli kavşak sistemine dönüştürülmesine ilişkin imar planı değişikliklerinin onaylanmasının görüşülmesi.

	AÇIKLAMASI: Antalya K�lt�r Varlıklarını Koruma B�lge Kurulu’nun 13.03.2025 tarih 19360 sayılı kararıyla uygun bulunan, Karaağaç Mahallesinde, tescilli gar yapılarının kısmen koruma alanında kalan Atat�rk Bulvarı ile Dođan Kımıllı Caddesi kesişimindeki kavşanın farklı seviyeli kavşak sistemine d�n�şt�r�lmesine ilişkin imar planı deđişikliklerinin onaylanması komisyonumuzca uygun bulunmuştur. Meclisimizce yapılan m�zakereler sonunda madde komisyondan geldiđi şekilde oy birliđiyle kabul edildi. Geređi i�in İmar ve Şehircilik M�d�rl�đ�ne g�nderilmesine karar verildi.
11.04.2025-68	İmar planı deđişikliđi talepleri-5 Belediye Meclisimiz İmar Komisyonunca hazırlanıp meclisimize sunulan raporda; MADDE 5: İlimiz, Merkez İl�esi, �elebiler, Gazi Kemal ve Kutlubey Mahallelerinde bulunan Kentsel sit alanı sınırlarında d�zenleme yapılmasının g�r�ş�lmesi. A�IKLAMASI: İlimiz, Merkez İl�esi, �elebiler, Gazi Kemal ve Kutlubey Mahallelerinde bulunan Kentsel sit alanı sınırlarının, Belediyemize yapılan bařvurular sonucunda 441 ada 56 parsel ile 1249 ada 38 parselin bulunduđu alanlarda d�zenlenerek koordinatlandırılması ile onaylanmak �zere Antalya K�lt�r Varlıklarını Koruma B�lge Kuruluna sunulması Mehmet Rafet KISTIR’ın karřı oyuyla oy �okluđuyla komisyonumuzca uygun bulunmuştur. Meclisimizce yapılan m�zakereler sonunda madde 28 kabul, 7 ret oyu kullanılarak oy �okluđuyla kabul edildi. Geređi i�in İmar ve Şehircilik M�d�rl�đ�ne g�nderilmesine karar verildi.
11.04.2025-69	İmar planı deđişikliđi talepleri-6 Belediye Meclisimiz İmar Komisyonunca hazırlanıp meclisimize sunulan raporda; MADDE 6: Fatih Mahallesi tapunun 5675 ada 7, 8, 9, 10, 18, 13, 14 ve 17 parseller malikleri tarafından sunulan imar planı deđişikliđinin g�r�ş�lmesi. A�IKLAMASI: Komisyonumuzca yapılan incelemelerin ve deđerlendirmelerin devam etmesinden dolayı konunun ilerleyen meclislerde g�r�ş�lmek �zere ertelenmesi uygun bulunmuştur. Meclisimizce yapılan m�zakereler sonunda madde komisyondan geldiđi şekilde oy birliđiyle kabul edildi. Geređi i�in İmar ve Şehircilik M�d�rl�đ�ne g�nderilmesine karar verildi.
11.04.2025-70	Belediyemiz m�lkiyetinde bulunan taşınmazların tahsisi konusunun g�r�ş�lmesi Belediye Meclisi İmar Komisyonunca hazırlanıp meclisimize sunulan raporda; A�IKLAMASI- Belediyemiz M�lkiyetinde bulunan İlimiz Merkez Lagus Mahallesi 7008 ada 4 nolu parsel �zerinde bulunan taşınmazın Bodrum Katında projesinde k�t�phane

	olarak ayrılan bölümün ve Zemin Katının tamamının 5393 sayılı Belediye Kanununun 75. maddesinin (d) bendi gereğince Isparta İl Müftülüğü adına 10 (on) yıllığına tahsis edilmesi komisyonumuzca uygun bulunmuştur. Meclisimizce yapılan müzakereler sonunda madde komisyondan geldiği şekilde oy birliğiyle kabul edildi. Gereği için Emlak ve İstimlak Müdürlüğüne gönderilmesine karar verildi.
11.04.2025-71	Belediye Meclisimizin 06.12.2024 tarih ve 199 sayılı kararı ile Merkez Isparta İmar Planı içerisinde, 3194 sayılı imar kanununun 18.madde uygulaması sonucu kamusal alanlarda kalan parsellerde hisseleri bulunan maliklerin, bu hisselerini bedelsiz olarak belediyeye terk edeceğine dair, 31.03.2025 tarihine kadar başvuruda bulunması durumunda, belediyemizce alınan 18 uygulaması tapu bedelinden ve imar çapı ücretlerinden muaf olmaları hakkında alınan kararın 31.06.2025 tarihine kadar uzatılmasının görüşülmesi. Belediye Meclisi İmar Komisyonunca hazırlanıp meclisimize sunulan raporda; AÇIKLAMASI- Belediye Meclisimizin, 06.12.2024 tarih ve 199 sayılı kararı ile Merkez Isparta İmar Planı içerisinde, 3194 sayılı İmar Kanunun 18.madde uygulaması sonucu kamusal alanlarda kalan parsellerde hisseleri bulunan maliklerin, bu hisselerini bedelsiz olarak Belediyeye terk edeceğine dair, 31.03.2025 tarihine kadar başvuruda bulunması durumunda, Belediyemizce alınan 18 uygulaması tapu bedelinden ve imar çapı ücretlerinden muaf olmaları hakkında alınan kararın 30.06.2025 tarihine kadar uzatılması Murat DOLUNAY'ın karşı oyuyla oy çokluğuyla komisyonumuzca uygun bulunmuştur. Meclisimizce yapılan müzakereler sonunda madde 33 kabul, 2 ret oyu kullanılarak oy çokluğuyla kabul edildi. Gereği için İmar ve Şehircilik Müdürlüğüne gönderilmesine karar verildi.
11.04.2025-72	2024 yılı Faaliyet Raporunun görüşülmesi. Belediye Meclisi Plan ve Bütçe Komisyonunca hazırlanıp meclisimize sunulan raporda; AÇIKLAMASI-Belediye Meclisimizce 01.01.2024-31.12.2024 tarihleri arası faaliyet raporunun görüşülmesi, meclisimizce yapılan müzakereler sonunda 27 kabul, 7 ret oyu kullanılarak oy çokluğuyla kabul edildi. Gereği için Mali Hizmetler Müdürlüğüne gönderilmesine karar verildi.